



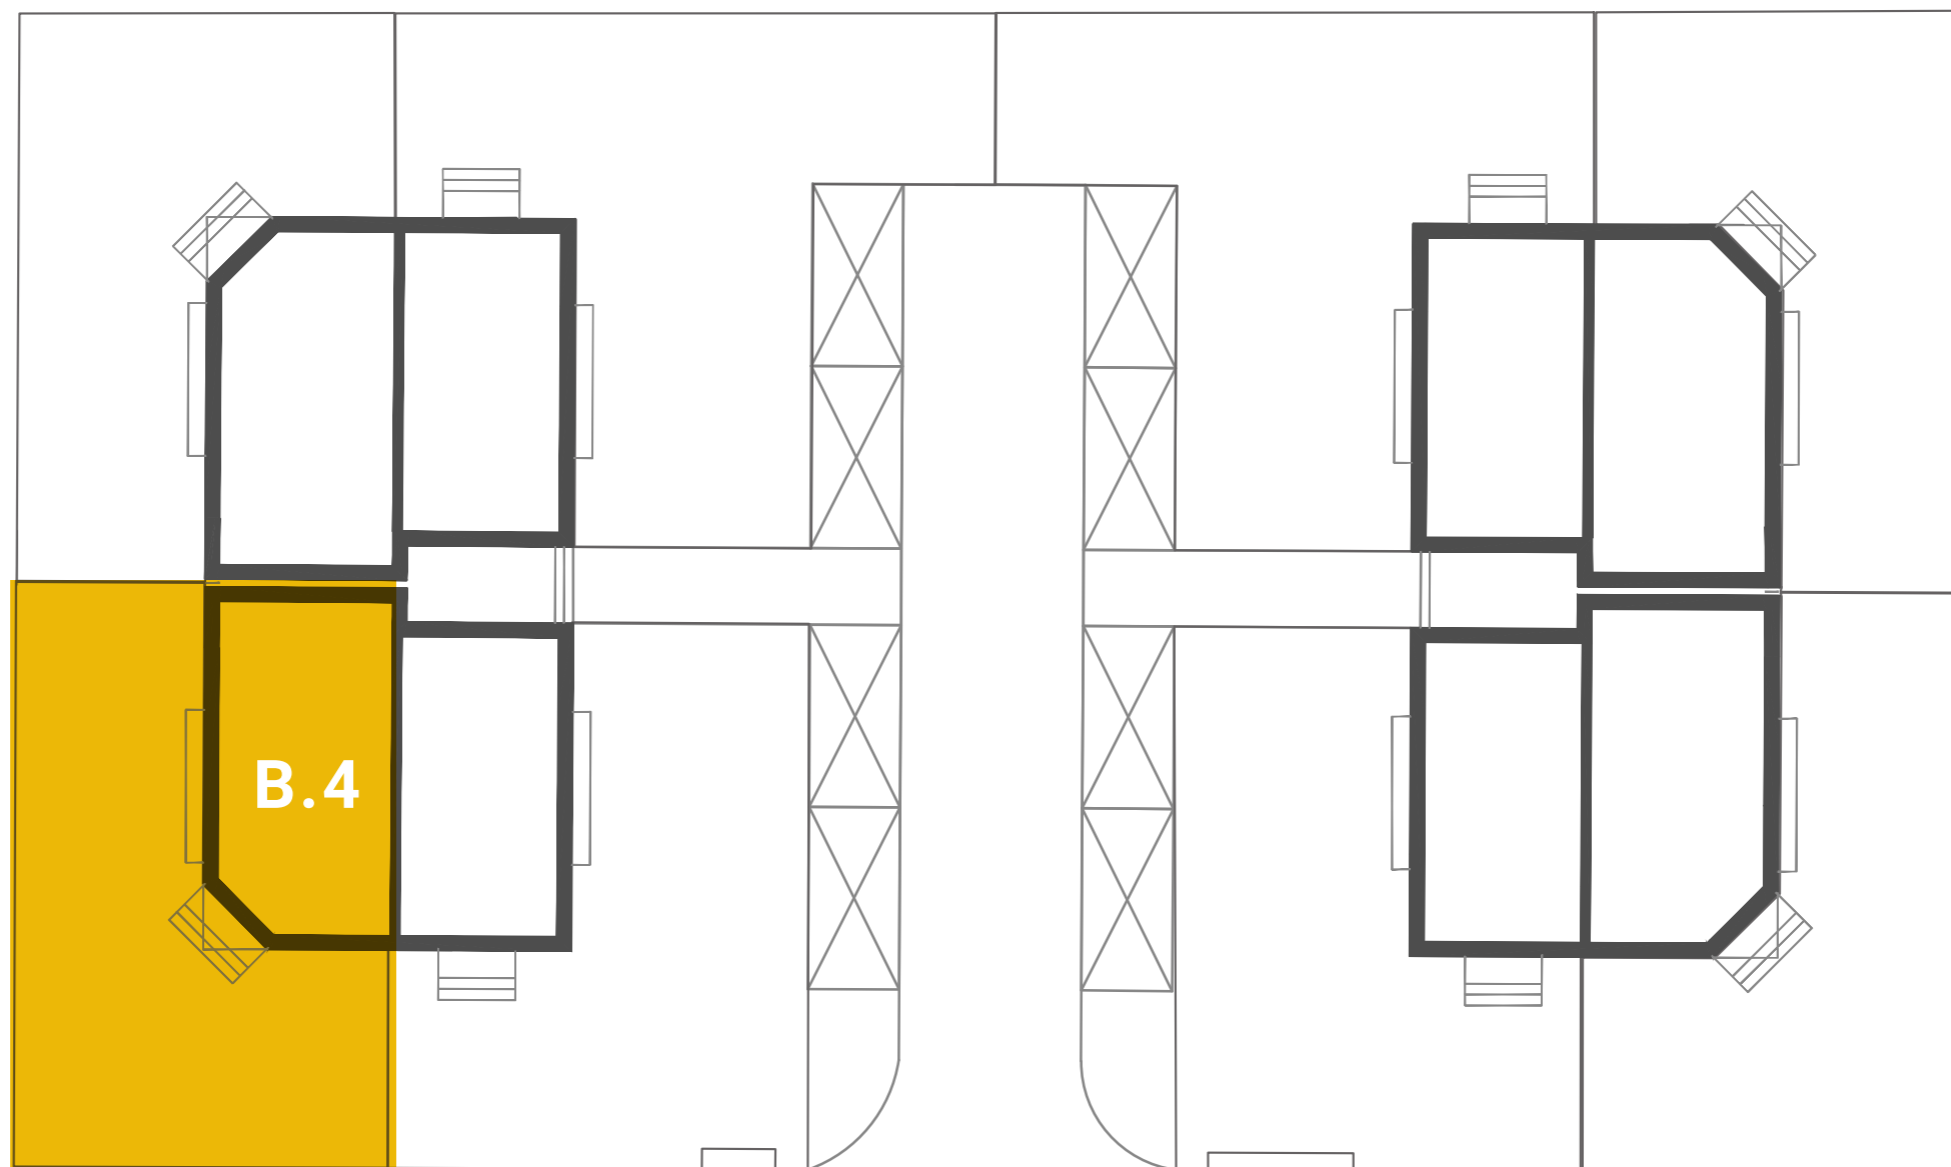

DOMY ZBOŻOWA
APARTAMENTY

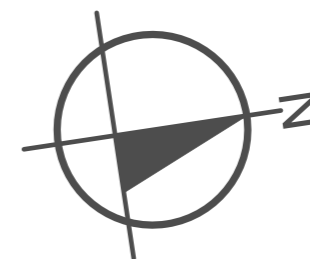

ETAP 2

APARTAMENTY B.1 / B.2 / B.3 / B.4
dostępne w grudniu 2019


ETAP 1

APARTAMENTY A.1 / A.2 / A.3 / A.4
dostępne w marcu 2019


DOMY ZBOŻOWA

RZUT APARTAMENTU **B.4**

POWIERZCHNIA **79.70 m²**

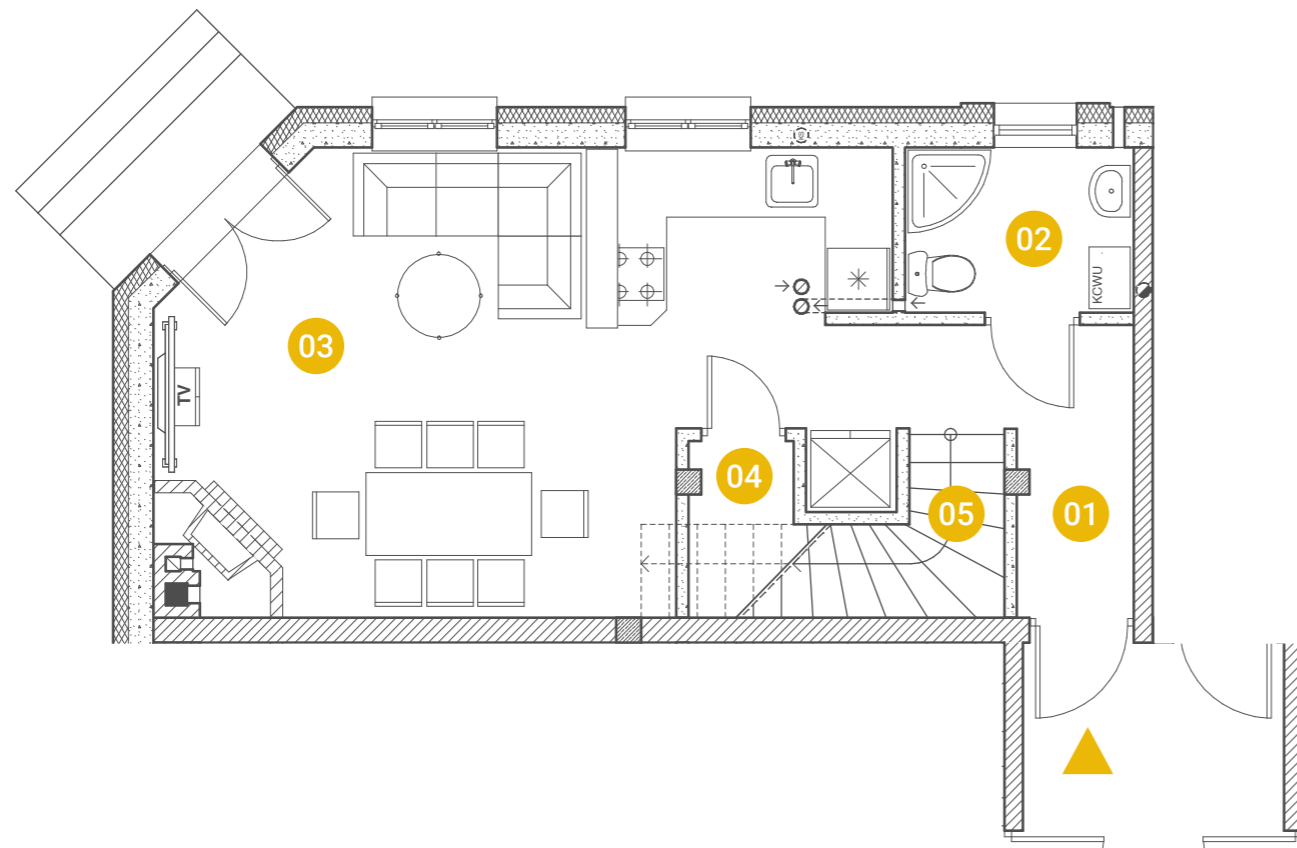

PARTER

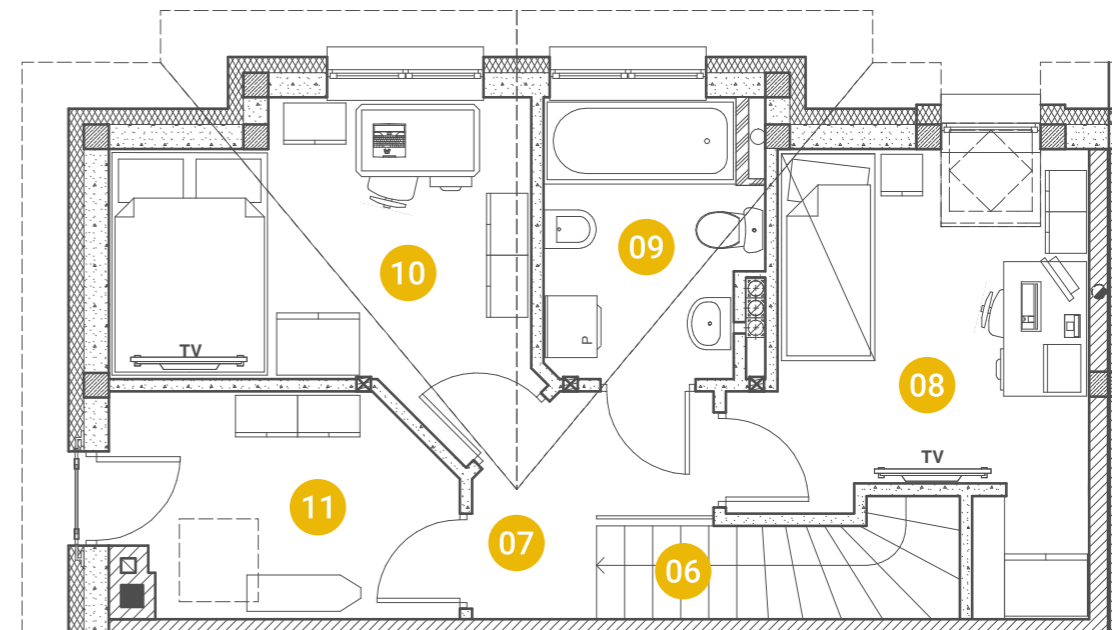

PIĘTRO

ogród	115.00 m ²
01 hol	5.80 m ²
02 łazienka	3.50 m ²
03 salon + kuchnia	26.30 m ²
04 pom. gosp.	1.00 m ²
05 komunikacja	2.10 m ²

06 komunikacja	2.10 m ²
07 hal	3.70 m ²
08 pokój	12.00 m ²
09 łazienka	5.30 m ²
10 pokój	11.10 m ²
11 pokój	6.80 m ²

BIURO SPRZEDAŻY / ul. Żytnia 8, PSZCZYNA 43-200 / T: +48 536 919 000 / biuro@domyzbozowa.pl

Przedstawiona aranżacja lokalu jest przykładowa, rysunki oraz podane powierzchnie mają charakter poglądowy oraz informacyjny i nie stanowią oferty w rozumieniu Kodeksu Cywilnego.